


jednostka projektowa: "STYGAR" KOMPLEKSOWE PRZYGOTOWANIE I PROWADZENIE INWESTYCJI BUDOWLANYCH mgr inż. Mariusz Stygar ul. 11 Listopada 39, 38-300 Gorlice tel. 664 978 752, 690 884 890; e-mail: stygar_projekty@gmail.com		
nazwa i adres obiektu budowlanego: PRZEBUDOWA PODJAZDU DLA NIEPEŁNOSPRAWNYCH działka: Wilczyńska		
inwestor: Gmina Bobowa 38-350 Bobowa		
tytuł rysunku: Sytuacja - stan istniejący	skala: 1:50	nr rysunku: A-1
opracował: mgr inż. Mariusz Stygar		
MAP/0054/OWOK/04 mgr inż. Mariusz Stygar Uprawnienia budowlane do kierowania robotami budowlanymi bez ograniczeń w specjalności konstrukcyjno-budowlanej nr ewld. MAP/0054/OWOK/04		
Gorlice, lipiec 2017 r.		

Przekrój A-A stan istn.



Przekrój A-A stan proj.

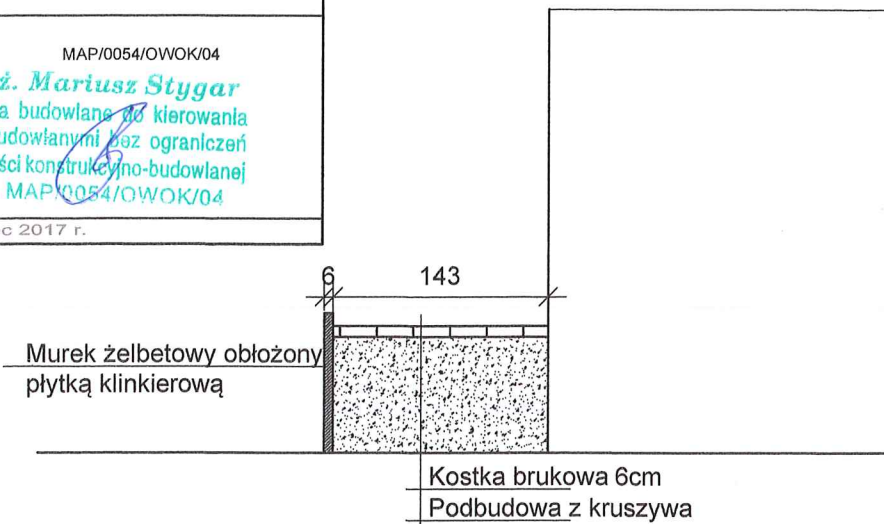