

# ZMIANA MIEJSCOWEGO PLANU ZAGOSPODAROWANIA PRZESTRZENNEGO GMINA BOBOWA - działki Nr 286 i 287 w BOBOWEJ


## RYSUNEK PLANU - skala 1:1000 MAPA ZASADNICZA

SKALA 1:1000

obr. Bobowa 0001: dz. 286, 287

Sekcje mapy: 7:117.20.08.4; 7:117.20.08.2

Załącznik Nr 1  
do Uchwały Nr  
Rady Miejskiej w Bobowej  
z dnia

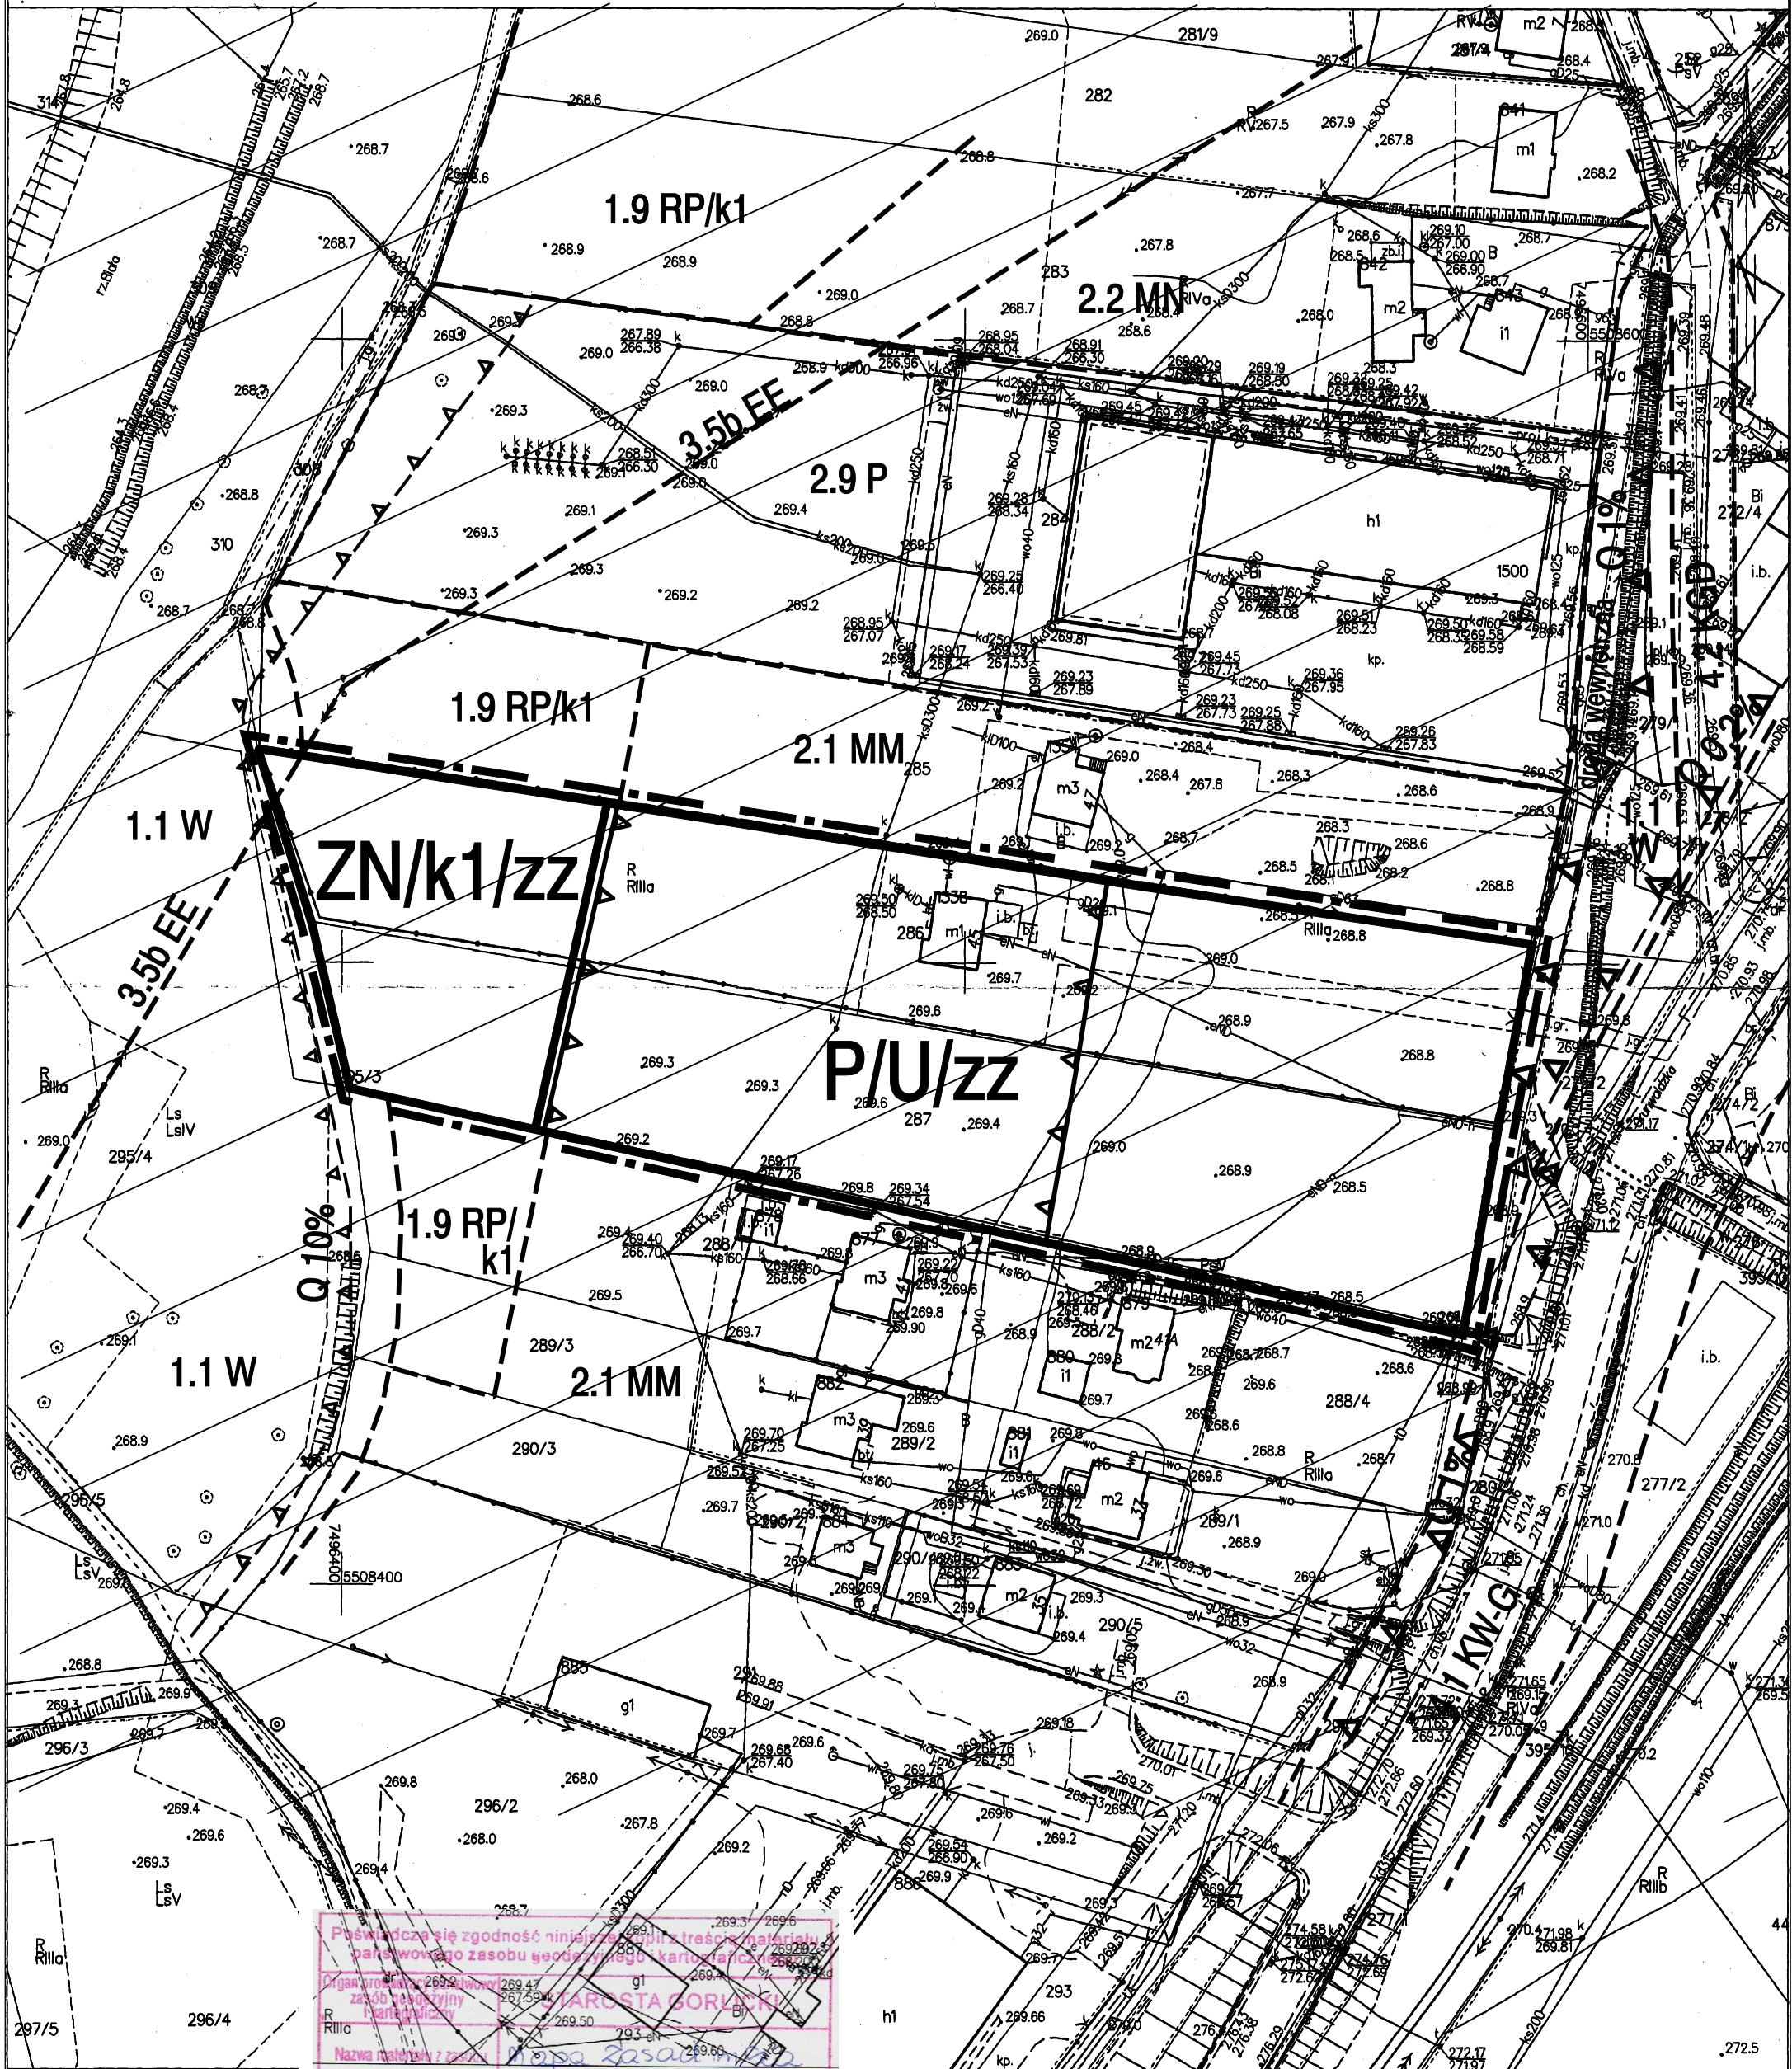

Powiadza się zgodność niniejszego planu z treścią materiałów  
państwowego zasobu geodezyjnego i kartograficznego

Organ prowadzący zasób państwowy i kartograficzny: **STAROSTA GORLIKI**

Nazwa materiału z zasobu: **Mapa zasadnicza**

Gorlice dn. 28.05.2021  
Sporządził (a) wydruk: Marzena Bugno

Identyfikator ewidencyjny materiału zasobu: **P.1205.2012.3141**

Data wykonania kopii: **28.05.2021**

Imię, nazwisko i podpis osoby reprezentującej organ: **Zup. STAROSTY**  
*Marzena Bugno*  
Inspektor w Wydziale Geodezji, Kartografii i Katastru

nie podlega opłacie skarbowej na podstawie art.3 ustawy z dnia 16 listopada 2006 r.o opłacie skarbowej (Dz.U. z 2014 r. poz. 1628 ze zm.)  
Z uwagą na treść art.40b ust.1 ustawy z dnia 17 maja 1989 r. Prawo geodezyjne i kartograficzne (tj. Dz.U. z 2015 r.poz. 520 z późn. zmianami)