


MIEJSCOWY PLAN ZAGOSPODAROWANIA PRZESTRZENNEGO
- OBSZAR POŁOŻONY W SIEDLISKACH
STREFA AKTYWNOŚCI GOSPODARCZEJ

RYSunEK PLANU

Załącznik Nr 1
do uchwały Nr
Rady Miejskiej w Bobowej
z dnia

Skala 1:1000
0 10 20 30 40 m

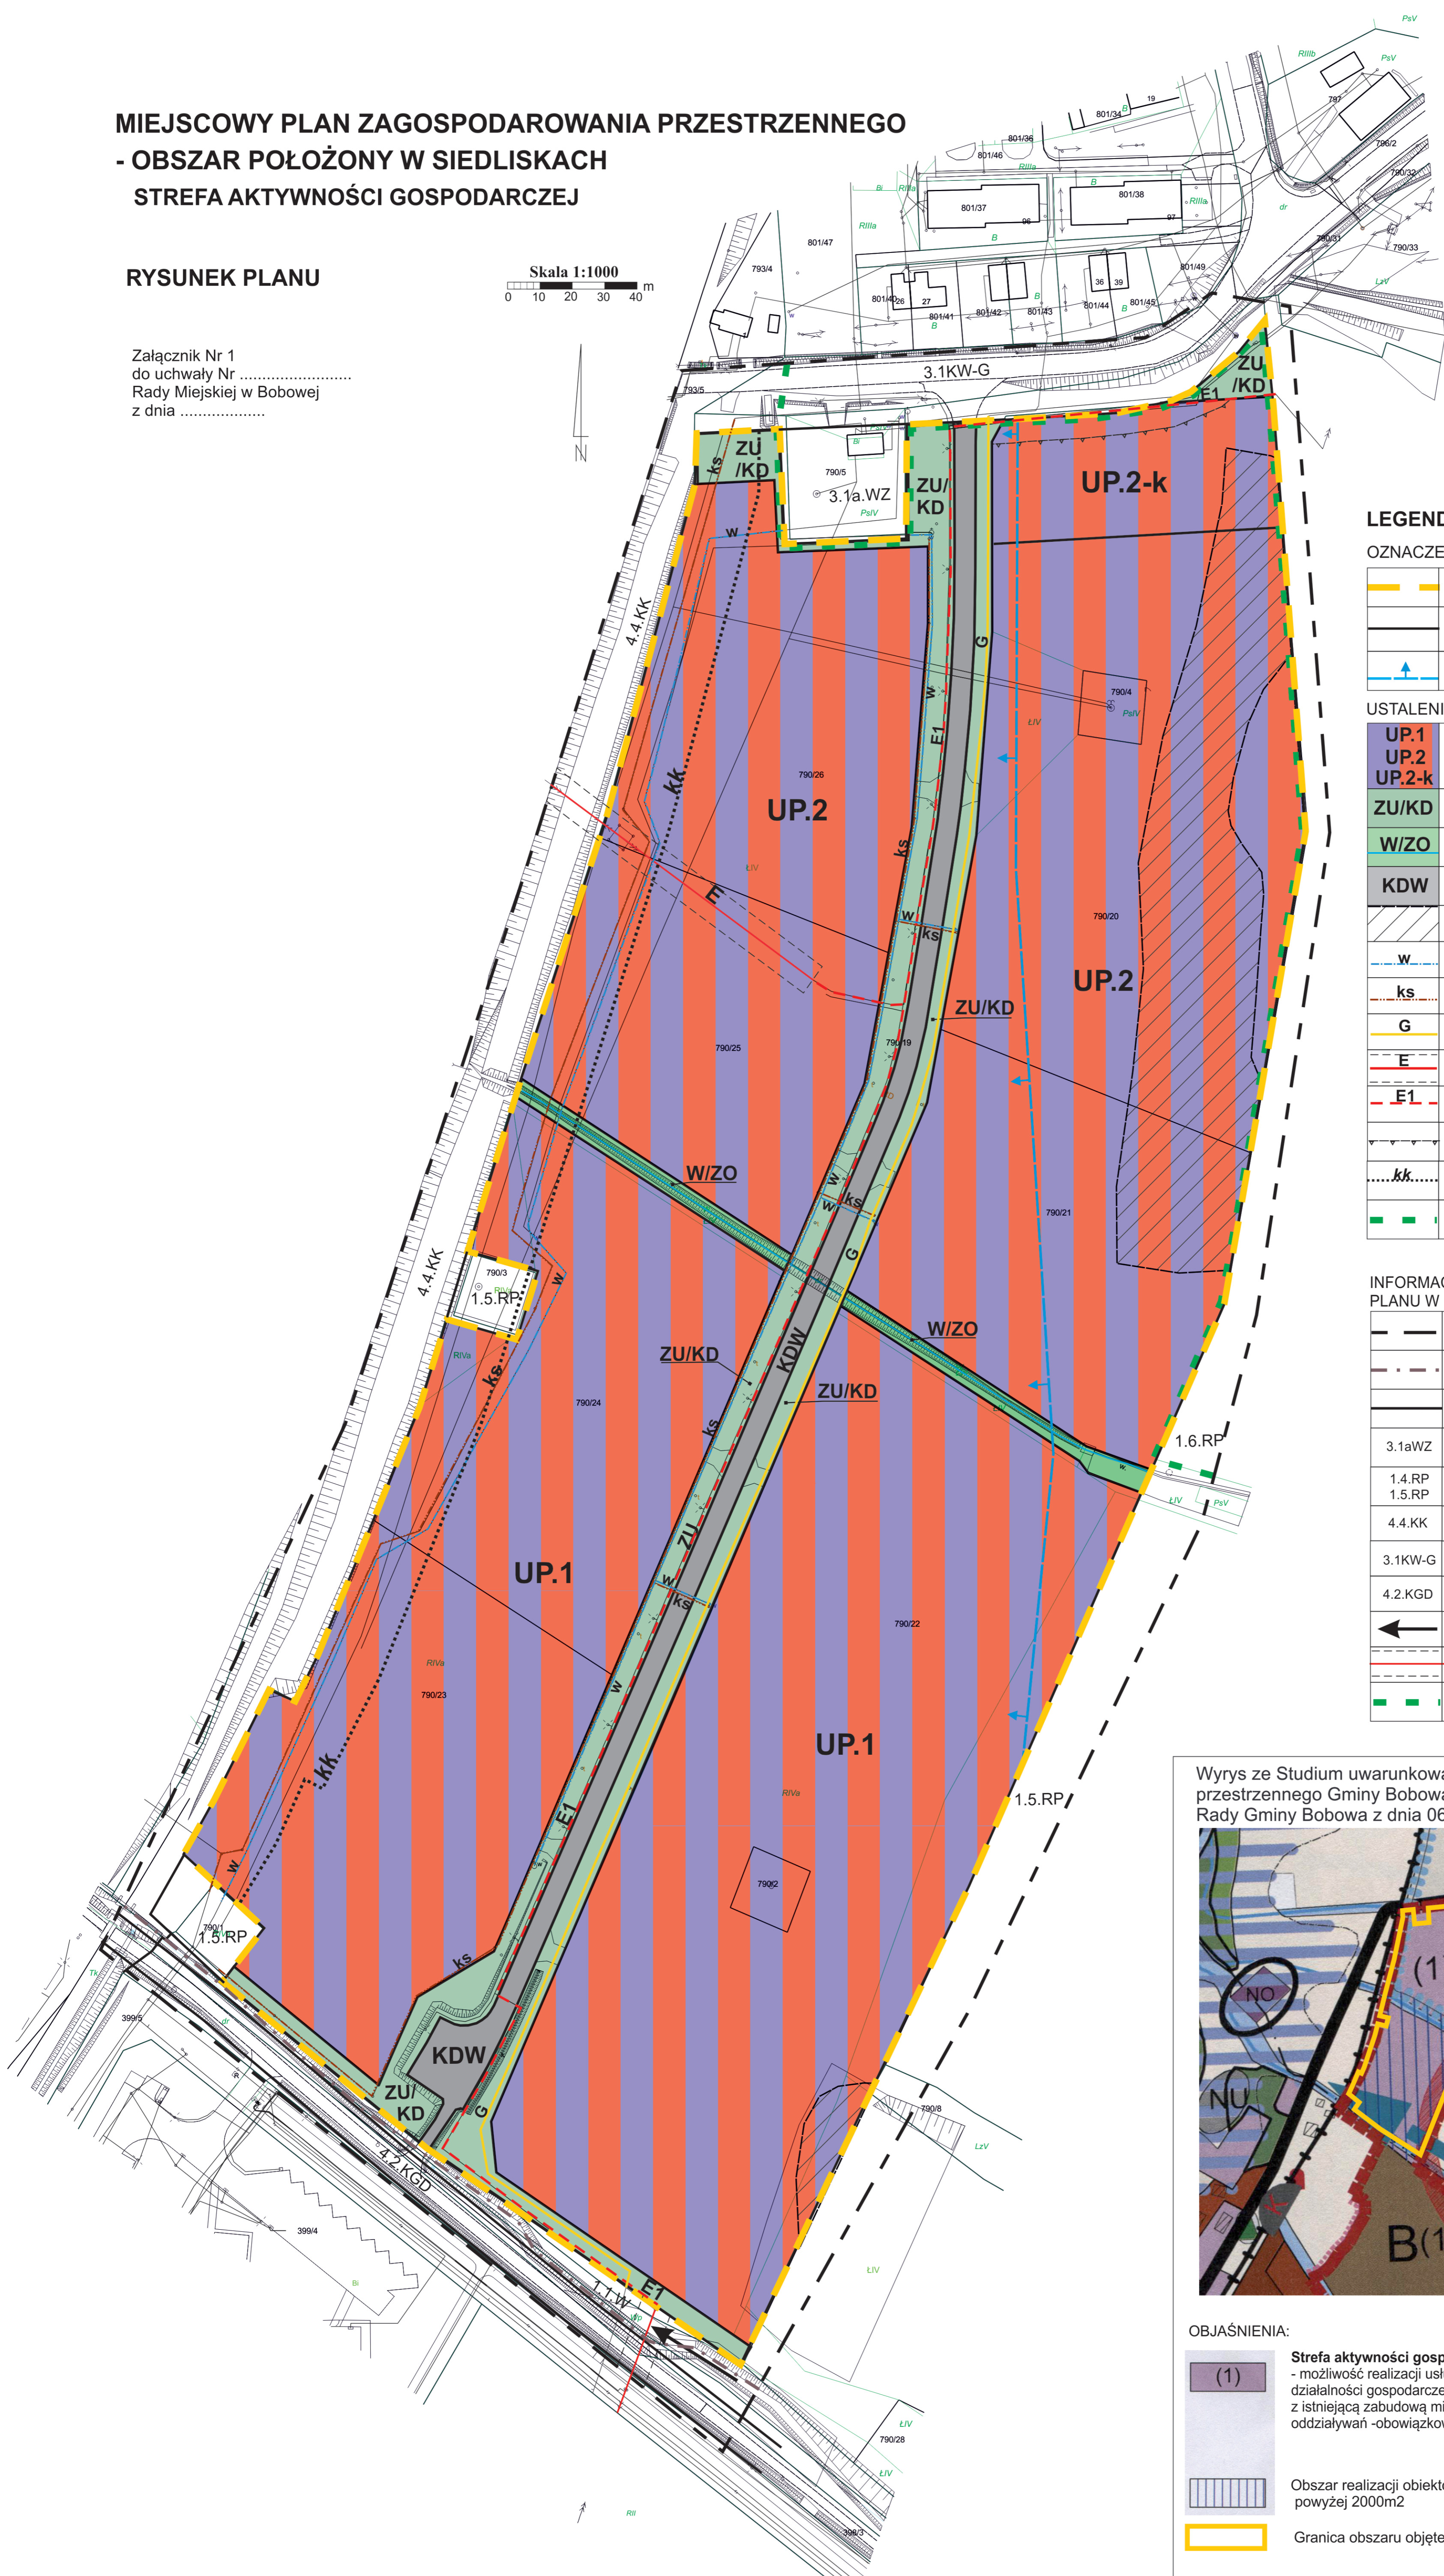

LEGENDA

OZNACZENIA INFORMACYJNE

	GRANICA OBSZARU OBJĘTEGO PLANEM
	LINIE ROZGRANICZAJĄCE TERENY O RÓŻNYM PRZEZNACZENIU LUB RÓŻNYCH ZASADACH ZAGOSPODAROWANIA
	GRANICA GZWP NR 434 „DOLINA RZEKI BIAŁA TARNOWSKA”


USTALENIA WPROWADZONE PLANEM

	UP.1	TERENY USŁUGOWO-PRODUKCYJNE
	UP.2	
	UP.2-k	
	ZU/KD	TERENY ZIELENI URZĄDZONEJ I KOMUNIKACJI
	W/ZO	TERENY WÓD OTWARTYCH I ZIELENI NIEURZĄDZONEJ
	KDW	TERENY DROGI WEWNĘTRZNEJ
		TERENY ZAGROŻONE OSUWANIEM SIĘ MAS ZIEMNYCH
	w	GŁÓWNE SIECI WODOCIĄGOWE
	ks	GŁÓWNE SIECI KANALIZACJI SANITARNEJ
	G	GŁÓWNA SIEĆ GAZOWA ŚREDNIEGO CIŚNIENIA
	E	LINIA ELEKTROENERGETYCZNA NAPONOWIETRZNA ŚREDNIEGO NAPIĘCIA WRAZ ZE STREFĄ TECHNICZNĄ
	E1	LINIE ELEKTROENERGETYCZNA KABLOWA ŚREDNIEGO NAPIĘCIA
		NIEPRZEKACZALNA LINIA ZABUDOWY
	kk	STREFA ODDZIAŁYWANIA KOLEI
		STREFA - OTULINA ZESPOŁÓW I OBIEKTÓW ZABYTKOWYCH ZESPOŁU DWORSKO-PARKOWEGO W SIEDLISKACH

INFORMACJA O USTALENIACH OBOWIĄZUJĄCEGO PLANU W GRANICACH ANALIZOWANEGO OTOCZENIA

	Granica analizowanego otoczenia
	Granica administracyjna Siedlisk i Bobowej
	Linie rozgraniczające tereny o różnym przeznaczeniu
	3.1aWZ Tereny urządzeń zaopatrzenia w wodę
	1.4.RP Tereny rolne
	1.5.RP Tereny rolne
	4.4.KK Tereny kolejowe PKP
	3.1KW-G Tereny drogi publicznej klasy G
	4.2.KGD Tereny drogi publicznej klasy D
	Korytarz ekologiczny
	Istniejąca linia elektroenergetyczna napowietrzna średniego napięcia wraz ze strefą
	STREFA - OTULINA ZESPOŁÓW I OBIEKTÓW ZABYTKOWYCH ZESPOŁU DWORSKO-PARKOWEGO W SIEDLISKACH

Wyrys ze Studium uwarunkowań i kierunków zagospodarowania przestrzennego Gminy Bobowa, uchwalonego uchwałą Nr XIV/101/99 Rady Gminy Bobowa z dnia 06.XII.1999r. z późn. zm.

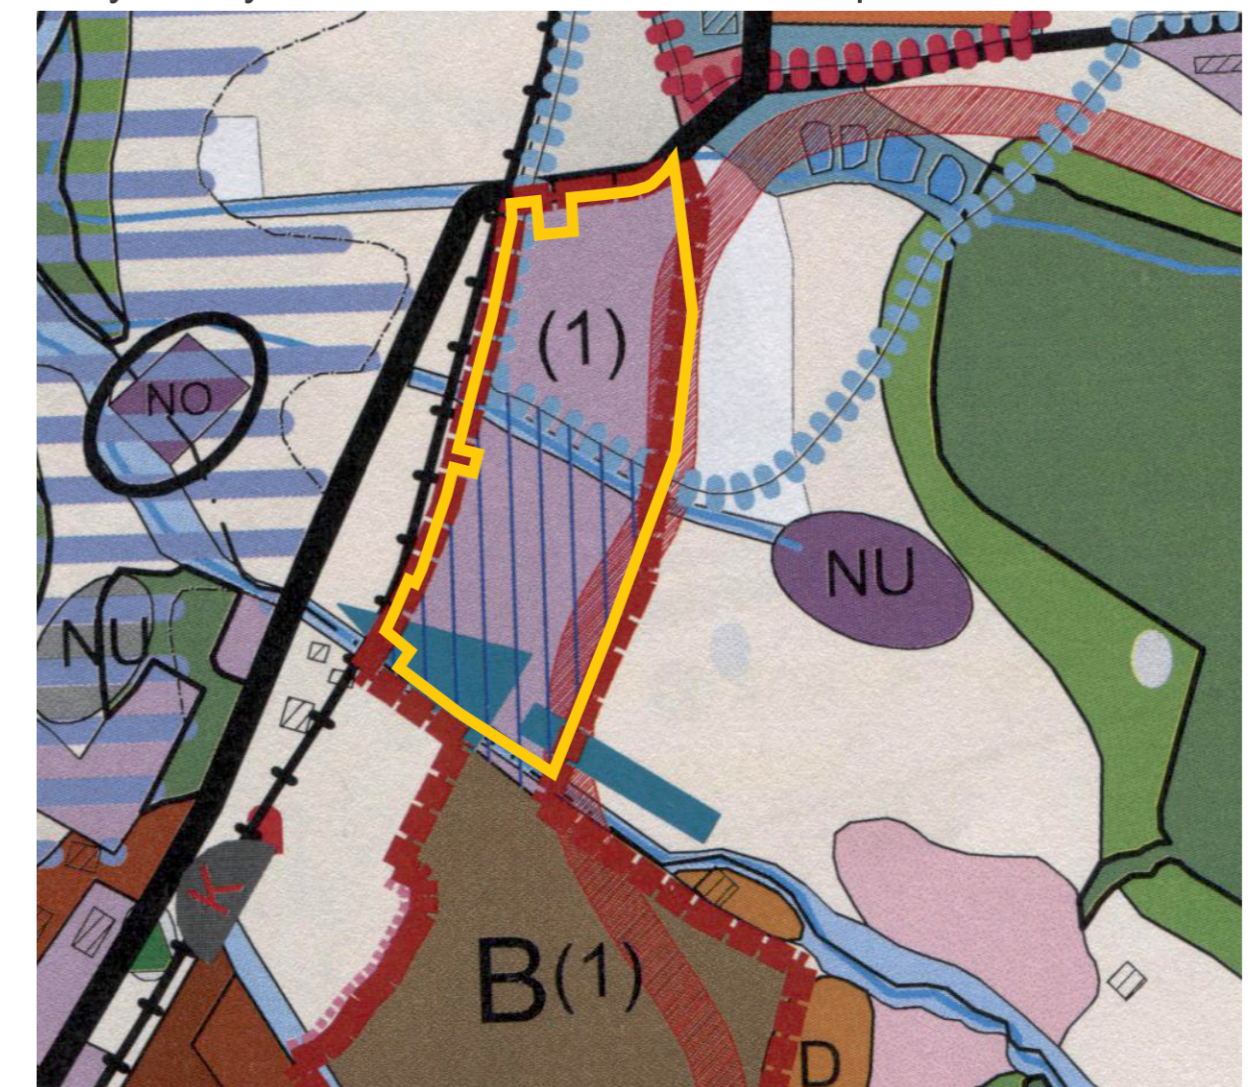

OBJAŚNIENIA:

	Strefa aktywności gospodarczej i zaplecza techniczno-gospodarczego - możliwość realizacji usług, produkcji -preferencje dla nieuciążliwej działalności gospodarczej -wskazana segregacja funkcji na stykach z istniejącą zabudową mieszkaniową w celu eliminacji negatywnych oddziaływań -obowiązkowe wprowadzanie zieleni izolacyjnej
	Obszar realizacji obiektów handlowych o powierzchni sprzedaży powyżej 2000m2
	Granica obszaru objętego planem